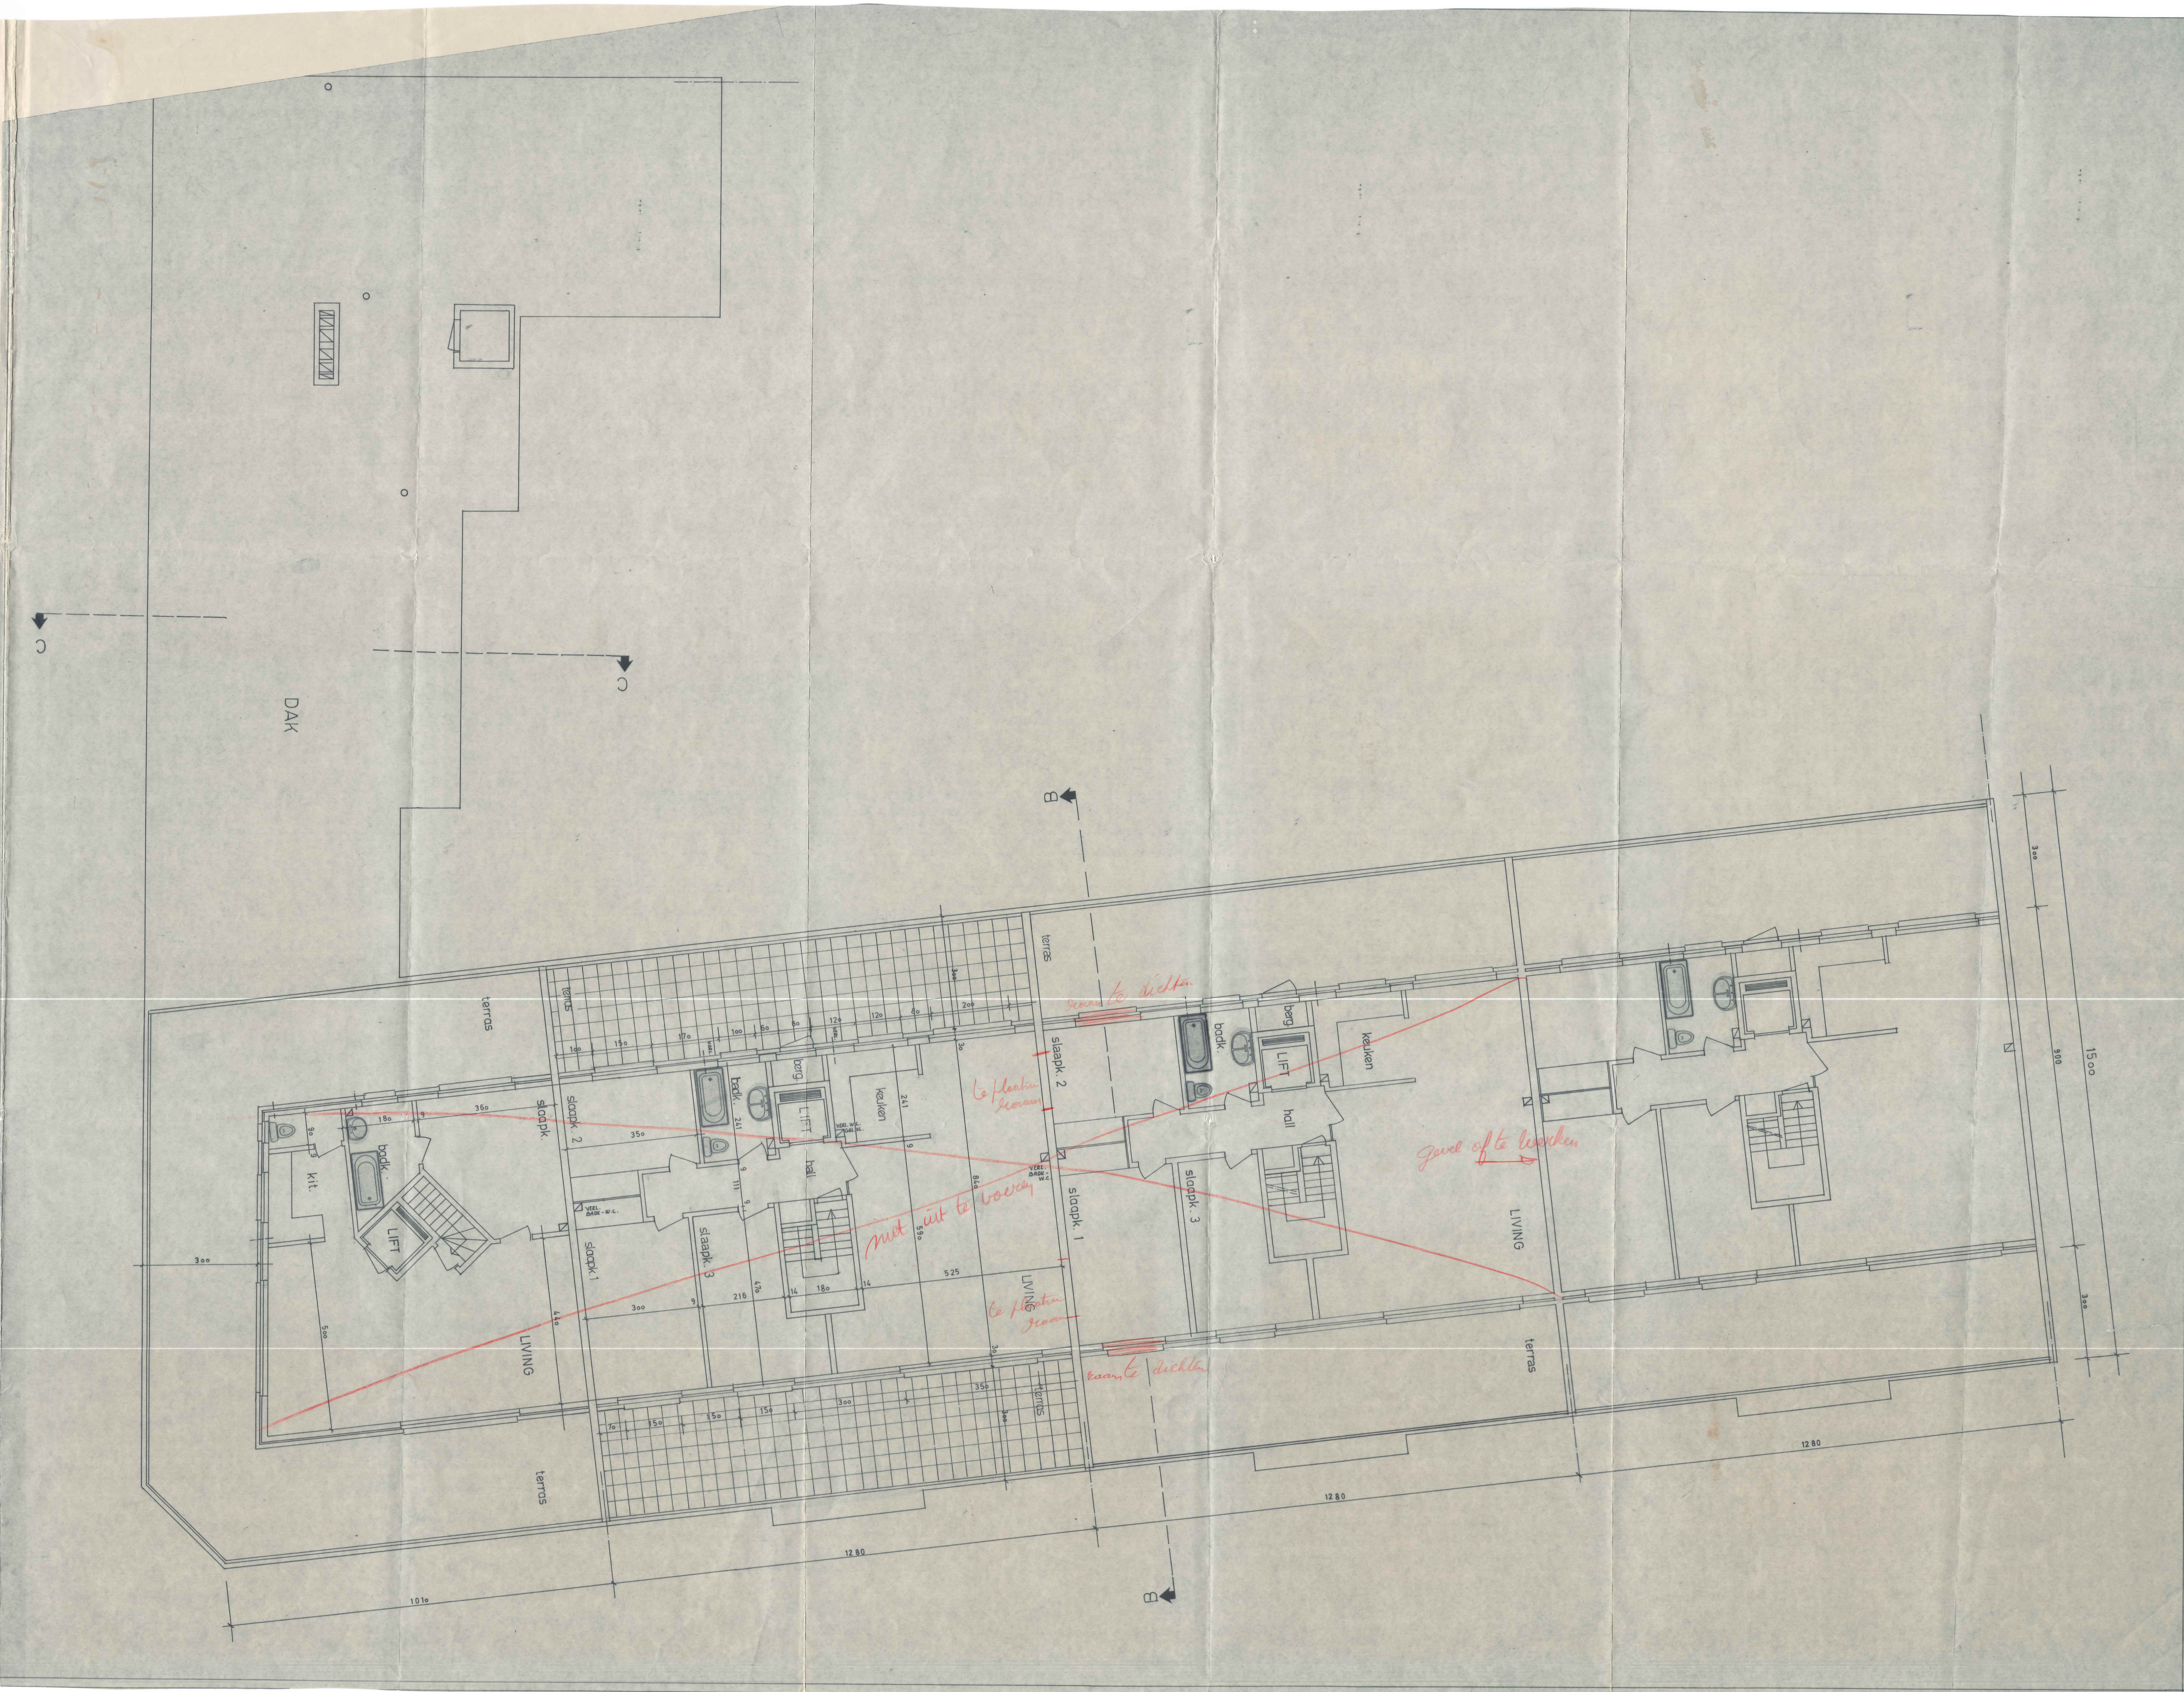
DAK
C
C
B
B
terras
terras
terras
terras
terras
terras
kit.
badk.
LIFT
LIVING
slaapk.
slaapk. 2
slaapk. 1
slaapk. 3
badk.
berg.
LIFT
hall
keuken
LIVING
slaapk. 2
slaapk. 1
slaapk. 3
badk.
berg.
LIFT
hall
keuken
LIVING
VERL. W.C. GEL.VL.
VERL. BADK - W.C.
300
500
440
360
180
90
9
350
241
111
216
300
470
14
180
525
590
840
100
150
170
100
60
80
120
120
200
70
150
150
150
300
350
300
1010
1280
1280
1280
1500
900
300
300
niet uit te voeren
te plaatsen raam
te plaatsen raam
raam te dichten
raam te dichten
Gevel af te werken

PROVINCIE: BRABANT
GEMEENTE _ STAD: VILVOORDE

EIGENDOM VAN DE HEER	n.v immo scheers
WONENDE / GEVESTIGD TE	LIER F. TIMMERMANSPLEIN 1
ONTWERP VAN EEN	APPARTEMENTSGEBOUW
TERREIN GELEGEN TE	VILVOORDE (HOEK)STATIONLEI - WITHERENSTRAAT
KADASTRALE SEKTIE	SECTIE D nrs. 600a2 - 601d-e-s-t 612r 2 - 612b3 deel

architektuurbureau O. RENARD
LIERSESTEENWEG 446 2580 S.K.W.-MECHELEN tel: 015/21.17.23.

ONDERWERP PLAN

DAKVERDIEPING

VOOR AKKOORD

DE AANNEMER	DE OPDRACHTGEVER	DE ARCHITEKT
ONDERZOCHT EN VOORGESTELD VOOR GOEDKEURING Vilvoorde, De Direkteur der Stadswerken.	N.V. IMMO - SCHEERS	ir O. RENARD

DATUM	LETTER	AARD VAN DE WIJZIGING
	D	
	C	
	B	
	A	

Gezien door het College van Burgemeester en Schepenen om aan zijn besluit van :
gehecht te worden 28 NOV. 1988

In opdracht :
De Stadssecretaris,
J. CEULEMANS

Namens de Burgemeester,
opdracht dd. 15-10-1988
De Schepen,
A. ABSILLIS

TEKENBUREAU :	DATUM	SCHAAL	DOSSIER Nr.	PLAN Nr.
NAZICHT : ADMINISTRATIE :	15-03-88	1/50		4