
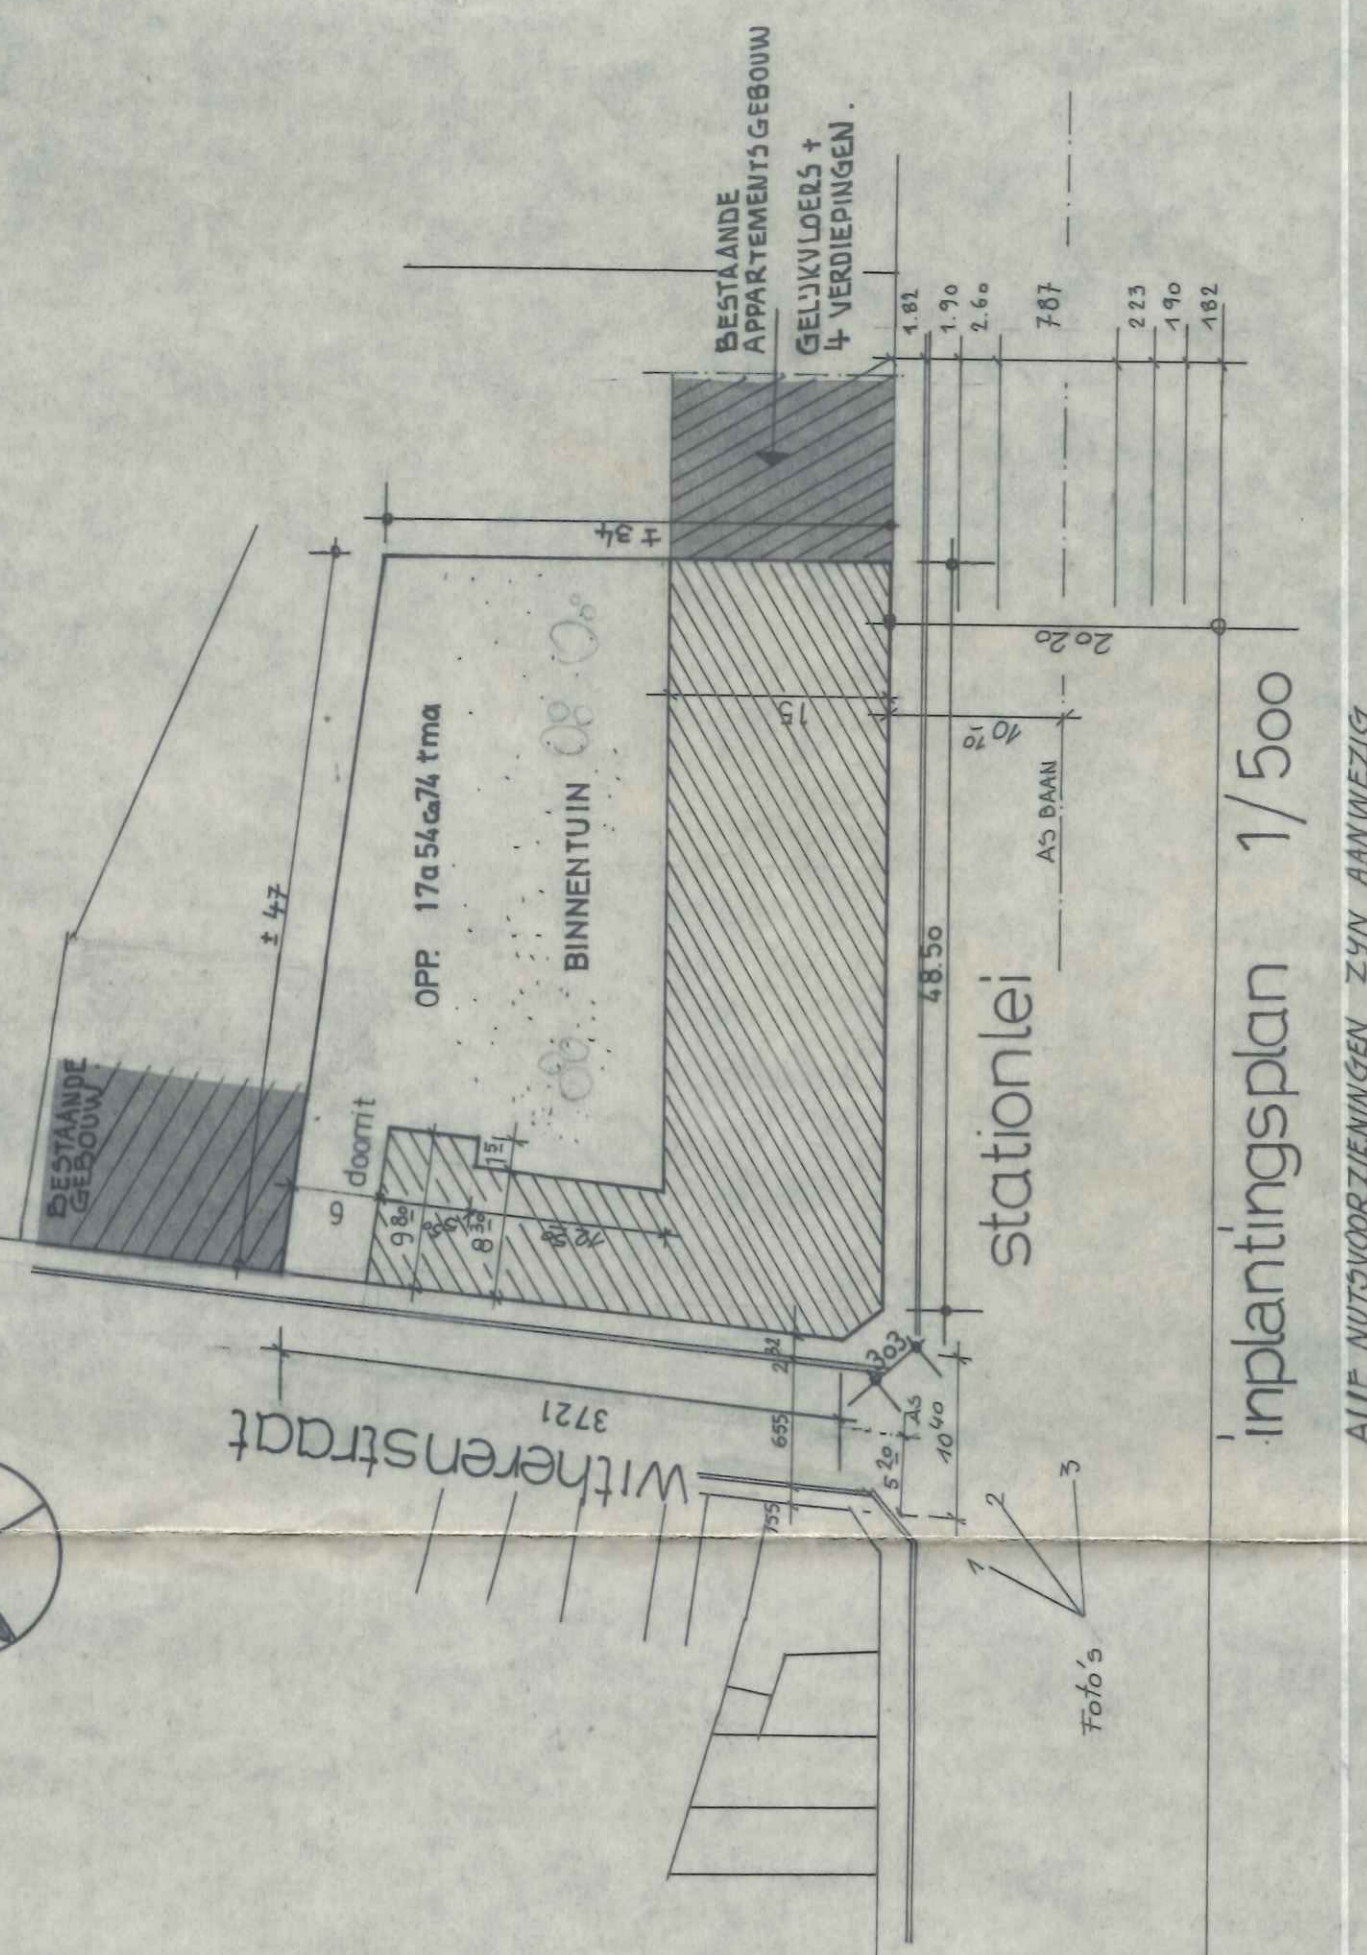


bestaande appartementsgebouw
geeffvloers + 4 verdiepingen

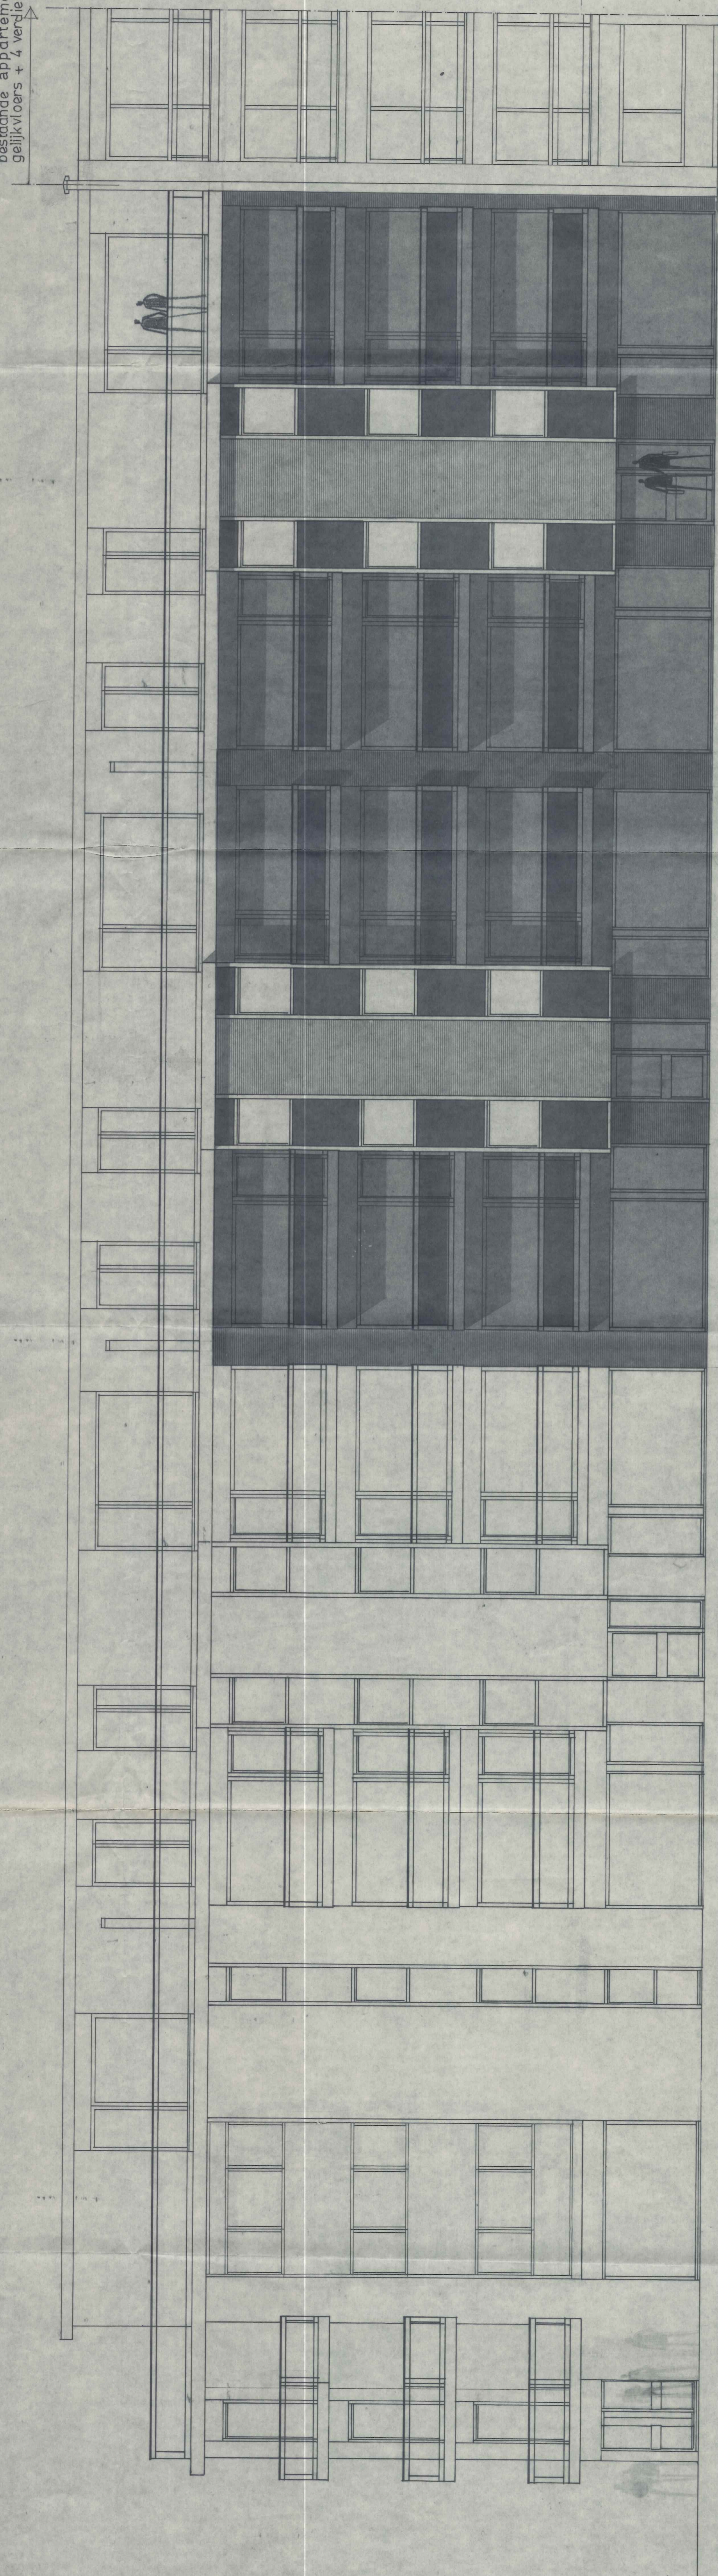

GEVEL STATIONLEI

DAKSHIJNTE LANGS SCHIJDING,
TE BOKLEDEN MET ZWARTE LEIEN.

legende materialen

- kroonlystemen in glad beton
- terraspanielen fume plexi
- linteeel glad beton
- houten ramen of bruin alu.
- dubbel isolerende beglazing
- parement meiseiwerk rood-bruin
- bruin glasall sandwich paneel
- deurdorpels in blauwe hardsteen



GEVEL WITHERENSTRAAT

STRATENPLAN



PROVINCIE: BRABANT
GEMEENTE - STAD: VILVOORDE

EIGENDOM VAN DE HEER	N.V. IMMO SCHEERS
WONING- / GEVESTIGD TE	LIER F. TIMMERMANSTEN 1
ONTWERP VAN EEN	APPARTEMENTSGEBOUW
TERREIN BELEGEN TE	VILVOORDE - HOEK STATION - WITHERENSTR.
KADASTRALE SEKTE	D nrs. 60002-600d-e-s-1-612r-812 b3 deel



architectuurbureau O. RENARD
LESSESTERNED 44 2800 SK.W.-MECHELEN TEL. 051211723.

VOORGEVELS
INPLANTING - STRATENPLAN

VOOR AFGEBOOD
DE FAKSNIJF
ONTOEWERP DE ARCHITECT
WILVOORDE

DE PRAKTIKANT
N.V. IMMO SCHEERS
R. J. B. RIJCKE

VERBODEN	SCHEIK	PLAN NR.
15-03-88	1/50	6